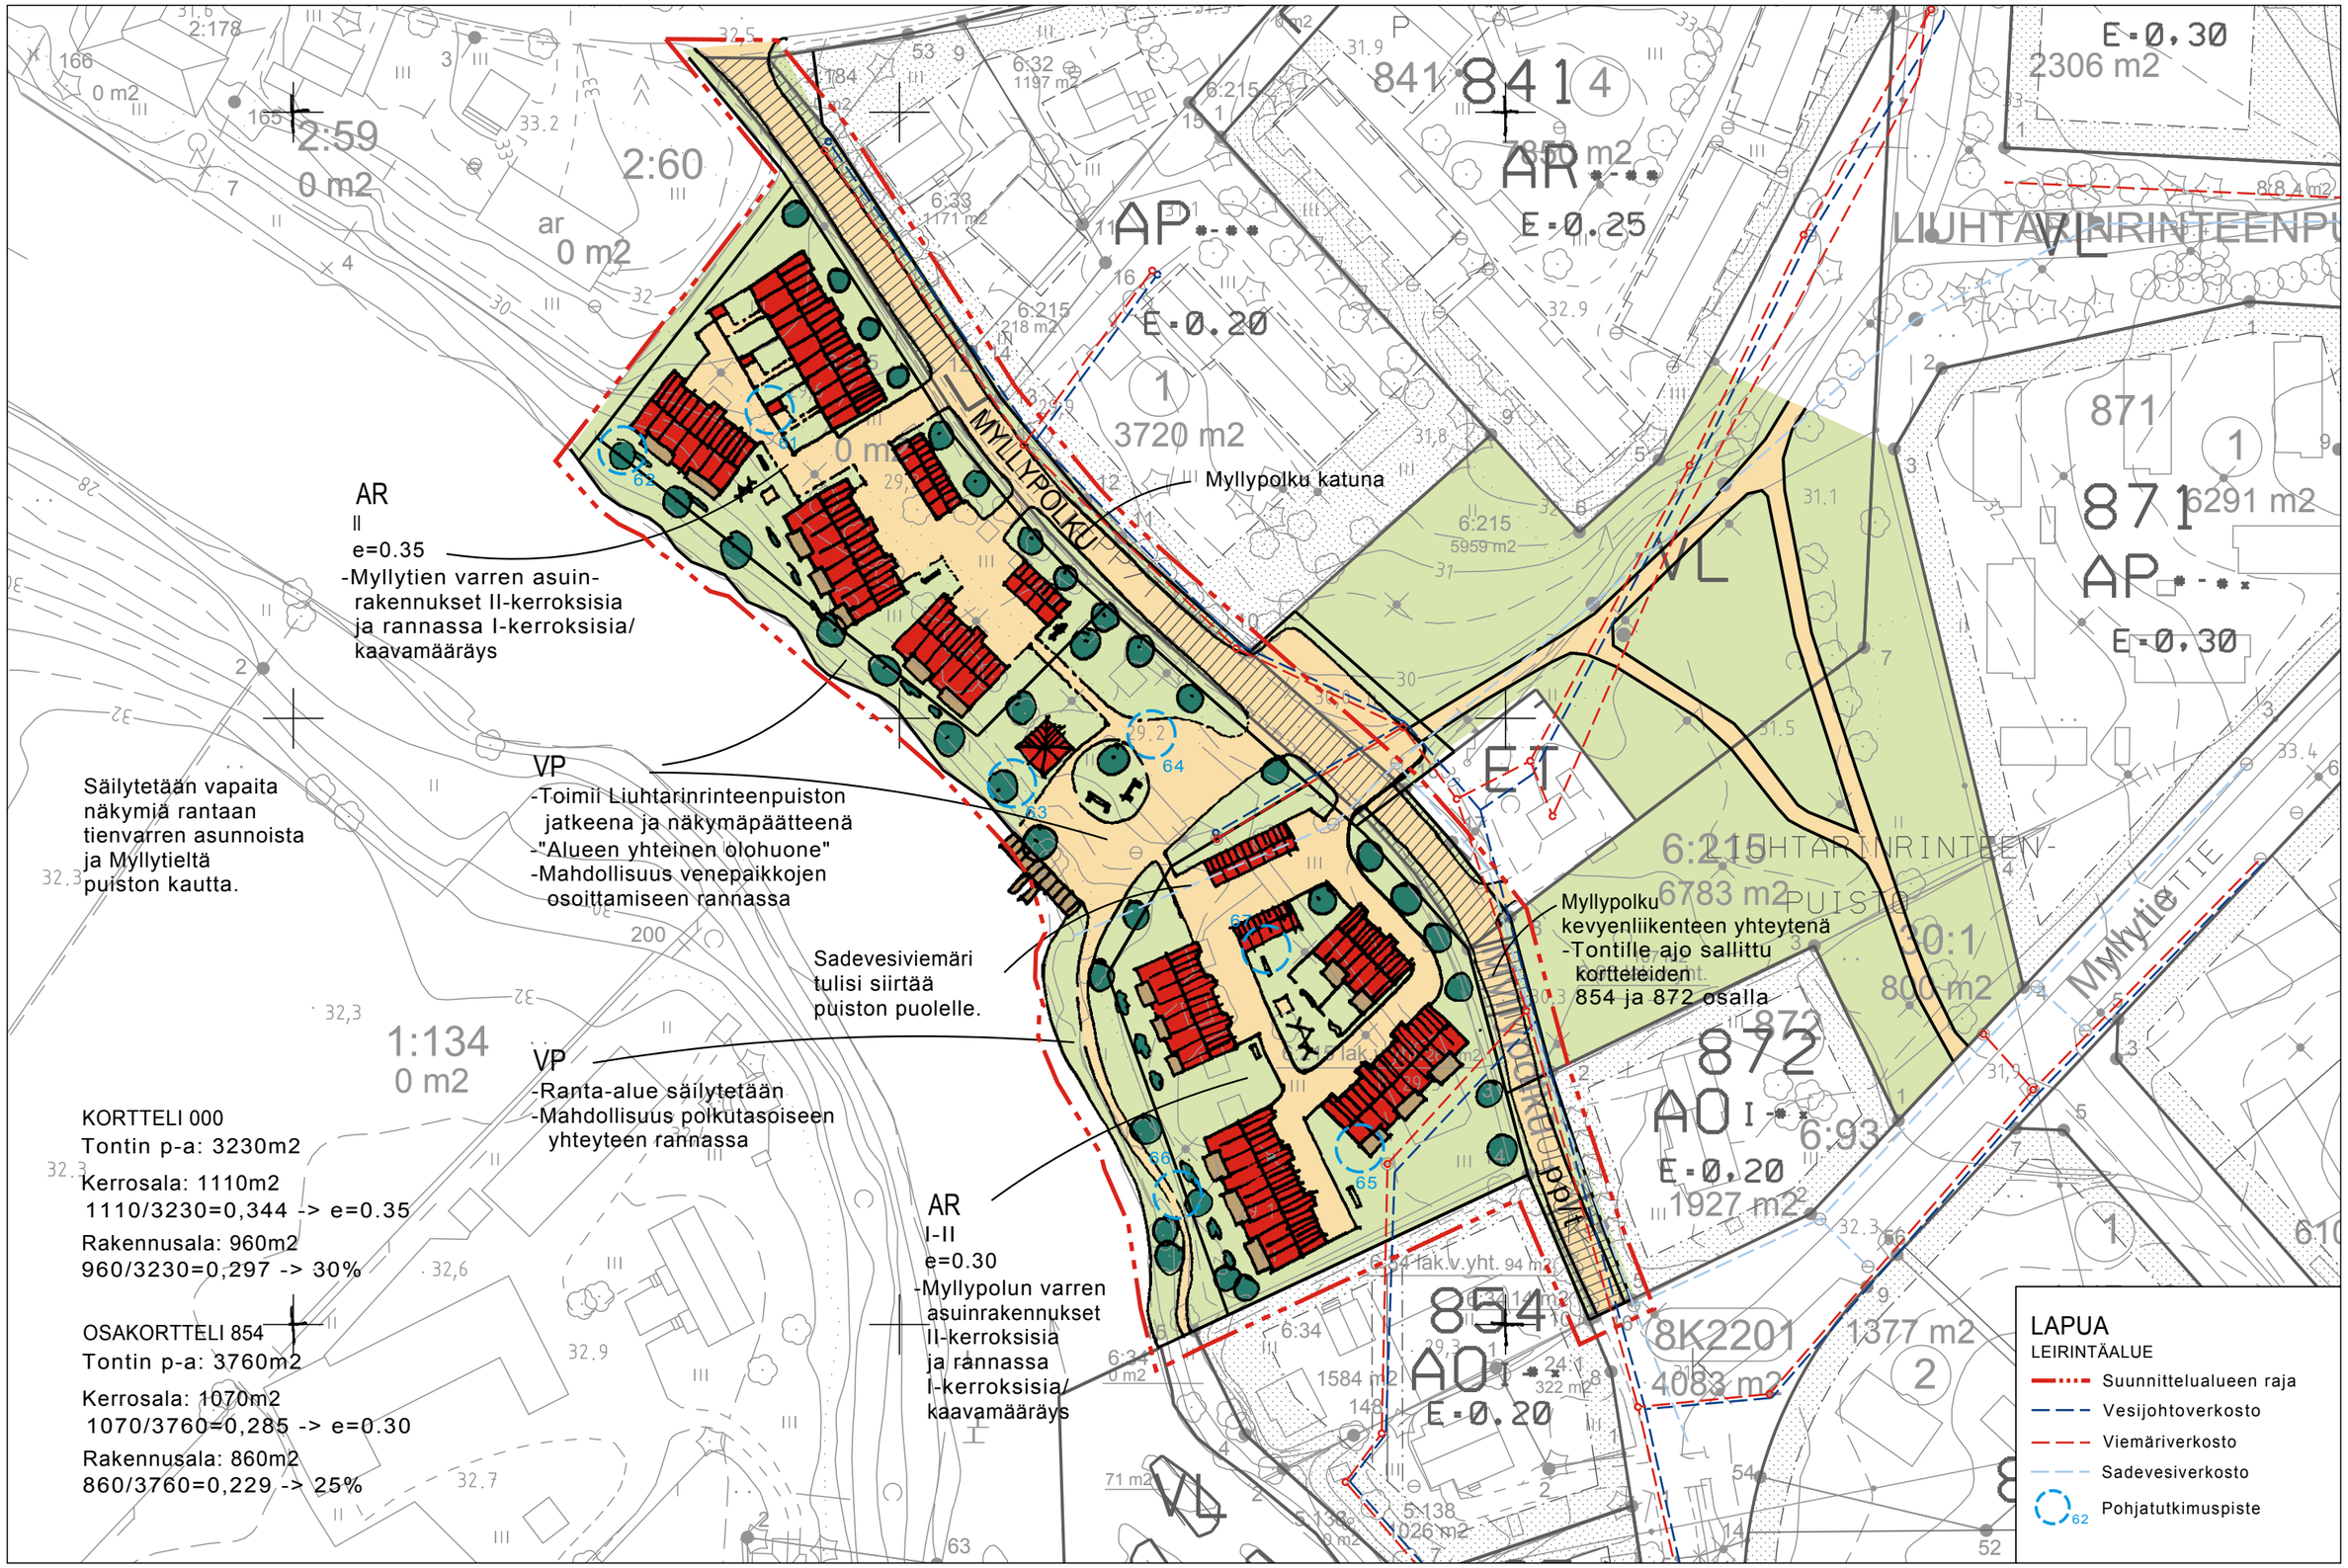

PÖYRY

KUVA X
1:1000
HAVAINNEKUVA 28.08.2006